

Ufficio del Territorio  
CATASTO FABBRICATI  
Ufficio Provinciale di  
Milano

Dichiarazione protocollo n. 638035 del 18/07/2003

Planimetria di u.i.u. in Comune di Milano

Via Tortona

civ. 31

Identificativi Catastali:

Sezione:  
Foglio: 517  
Particella: 252  
Subalterno: 701

Compilata da:  
Boide Mario  
Iscritto all'albo:  
Ingegneri  
Prov. Milano


N. 11291

da n. 1

Scala 1:200

### PIANO TERRA

H=3,10

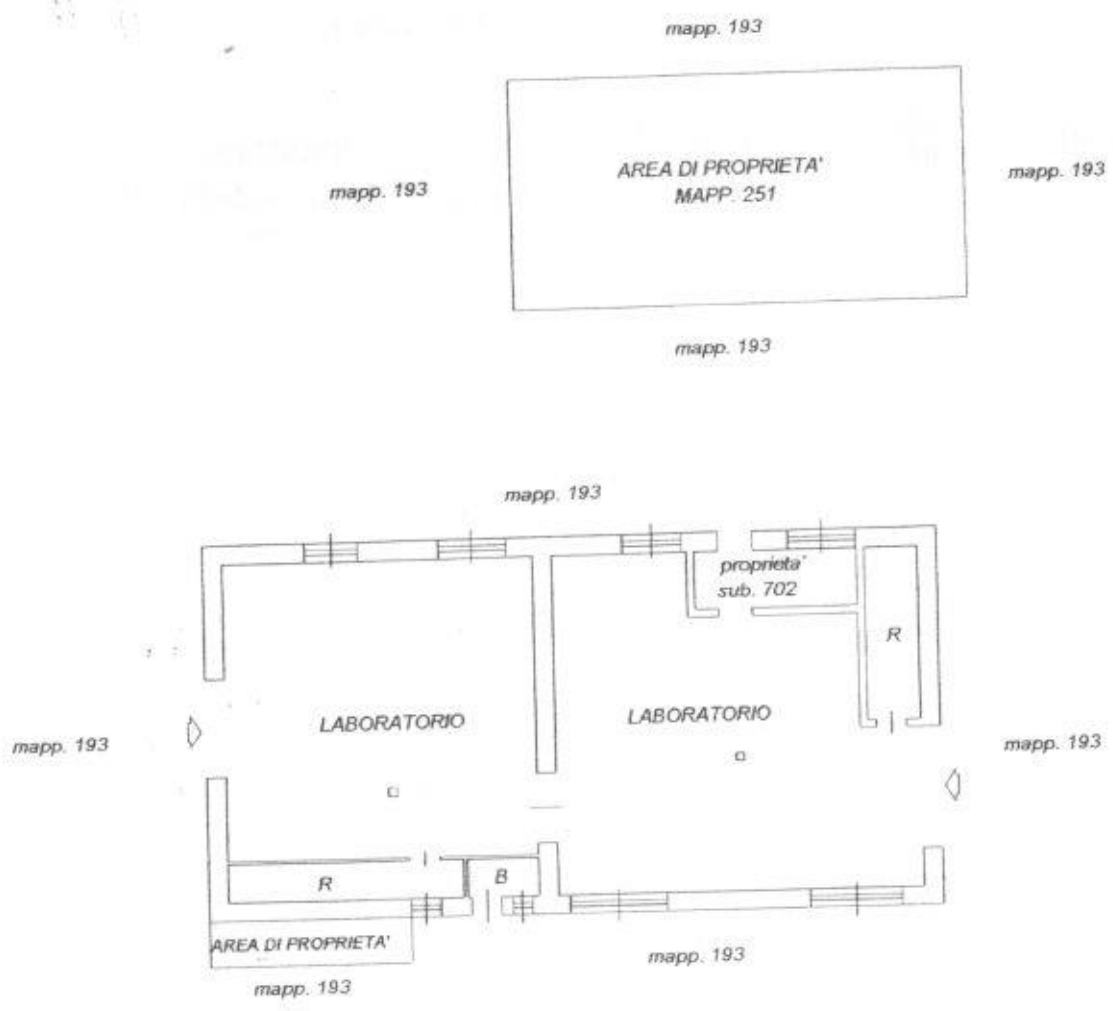

NORD



Catasto dei Fabbricati - Situazione al 02/09/2010 - Comune di MILANO (F205) - Foglio: 517 Particella: 251 - Sub: 702  
VIA TORTONA n. 31 piano: T;

Ultima Planimetria 2 in atti

Data: 02/09/2010 - n. MI0646283 - Richiedente DAVI