## STATO PREGRESSO

### PIANTA PIANO TERRENO

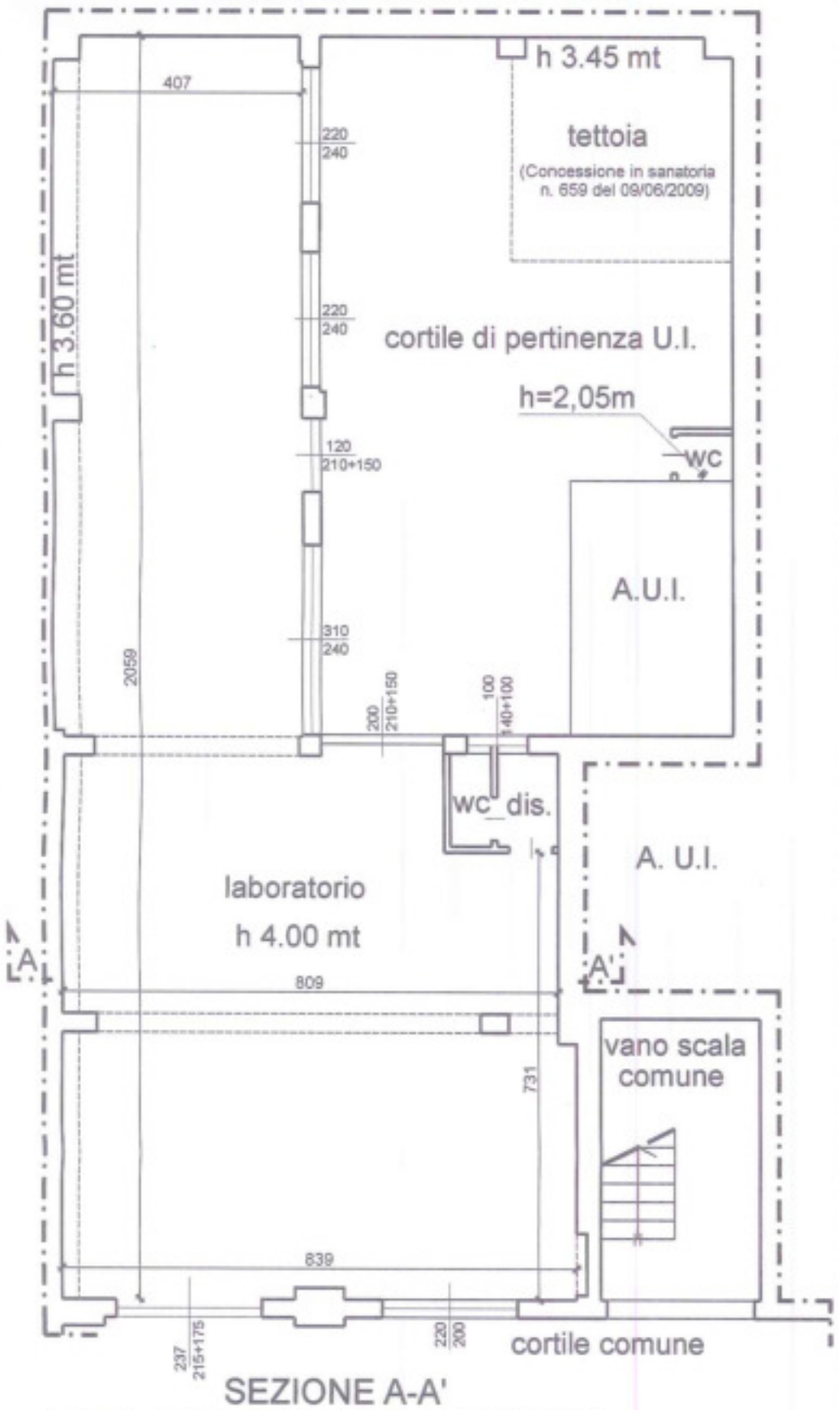


### SEZIONE A-A'

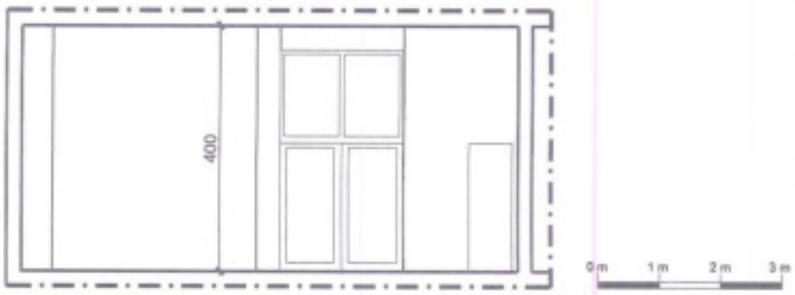


## STATO DI FATTO

### PIANTA PIANO TERRENO

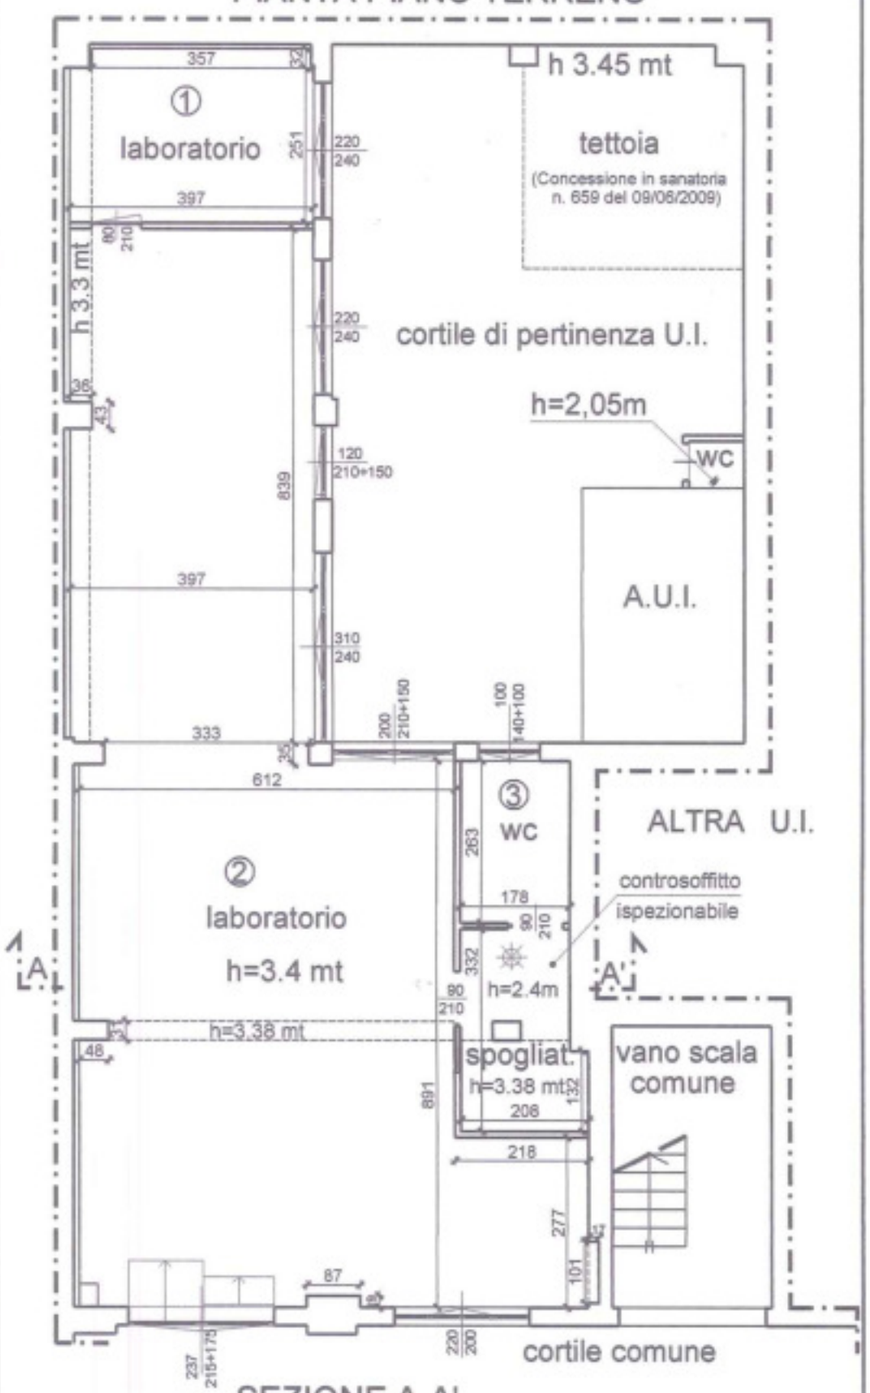


### SEZIONE A-A'

### VERIFICA RAPPORTI AEROILLUMINANTI

| N. | LOCALE | SUPERFICIE LOCALE Mq | SUP. AEROILL. RICHIESTA | SUPERFICIE ILLUMINANTE EFFETTIVA Mq | SUPERFICIE AERANTE EFFETTIVA Mq |
|---|---|---|---|---|---|
| 1 | LABORATORIO | (3,57x0,32) + (3,97x2,51) = 11,10 | 11,10/10 =1,11 | (2,20x2,40) = 5,28<br>**5,28 > 1,11** | (1,10x2,40) = 2,64<br>**2,64 > 1,11** |
| 2 | LABORATORIO | (8,39x3,97) - (0,36x0,43) + (0,35x3,33) + (6,12x8,91) - (0,48x0,31) + (2,18x2,77) + (0,17x1,01) - (0,87x0,19) = 94,75 | 94,75/8 =11,84 | (2,20x2,40)+[1,20x(3,60-0,60)]+(3,10x2,40) + [2,00x(3,60-0,60)] + (2,20x2,00) + [2,37x(3,90-0,60)] = 34,54<br>**34,54 > 11,84** | (1,10x2,40)+(1,20x2,10)+(1,55x2,40) + (2,00x2,10) + (1,10x2,00) + (2,37x2,15) = 20,38<br>**20,38 > 11,84** |
| 3 | BAGNO | (1,78x2,63) = 4,68 | 4,68/10 =0,47 | (1,00x1,40) = 1,40<br>**1,40 > 0,47** | (1,00x1,40) = 1,40<br>**1,40 > 0,47** |

| | |
|---|---|
| Committenti: | ANDREA SAVINI - procuratore di LUCIA STELLA PIANEZZA |
| Luogo: | VIA SAVONA, 55/a -MILANO - piano T - Fg. 517 - m. 63 - sub. 7 |
| Oggetto: | C.I.L.A. A SANATORIA : Manutenzione straordinaria |
| Titolo: | STATO PREGRESSO - STATO DI FATTO |
| data: 15 Ottobre 2019 | aggiornamenti: / scala: 1:100 / Tav. n. 1 |

timbro + firma


Tiziana Lombardi architetto

Milano - Viale Stelvio, 72 - tel. 348/5528525 - fax. 02.36522708 - email: lombardi.12681@oamilano.it

# PIANTA PIANO TERRENO

## LEGENDA

DEMOLIZIONI ESEGUITE

COSTRUZIONI ESEGUITE

aerazione ed illuminazione artificiali

## SEZIONE A-A'

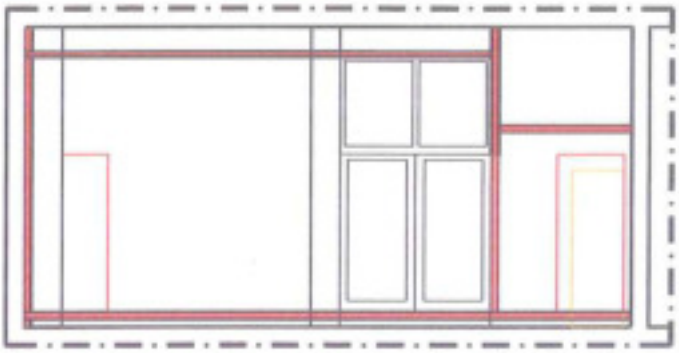

0m 1m 2m 3m

| | | | |
|---|---|---|---|
| Committenti: | ANDREA SAVINI - procuratore di LUCIA STELLA PIANEZZA | | |
| Luogo: | VIA SAVONA, 55/a - MILANO - piano terreno - Fg. 517 - m. 63 - sub. 7 | | |
| Oggetto: | C.I.L.A. A SANATORIA : Manutenzione straordinaria | | |
| Titolo: | COMPARATO | | |
| data: 15 Ottobre 2019 | scala: 1:100 | Tav. n. 2 | |

timbro + firma

ORDINE DEGLI ARCHITETTI, PIANIFICATORI, PAESAGGISTI E CONSERVATORI PROVINCIA DI MILANO
LOMBARDI TIZIANA

Tiziana Lombardi architetto

Milano - Viale Stelvio, 72 - tel. 348/5528525 - fax. 02.36522708 - email: lombardi.12681@oamilano.it